


《設備図面》

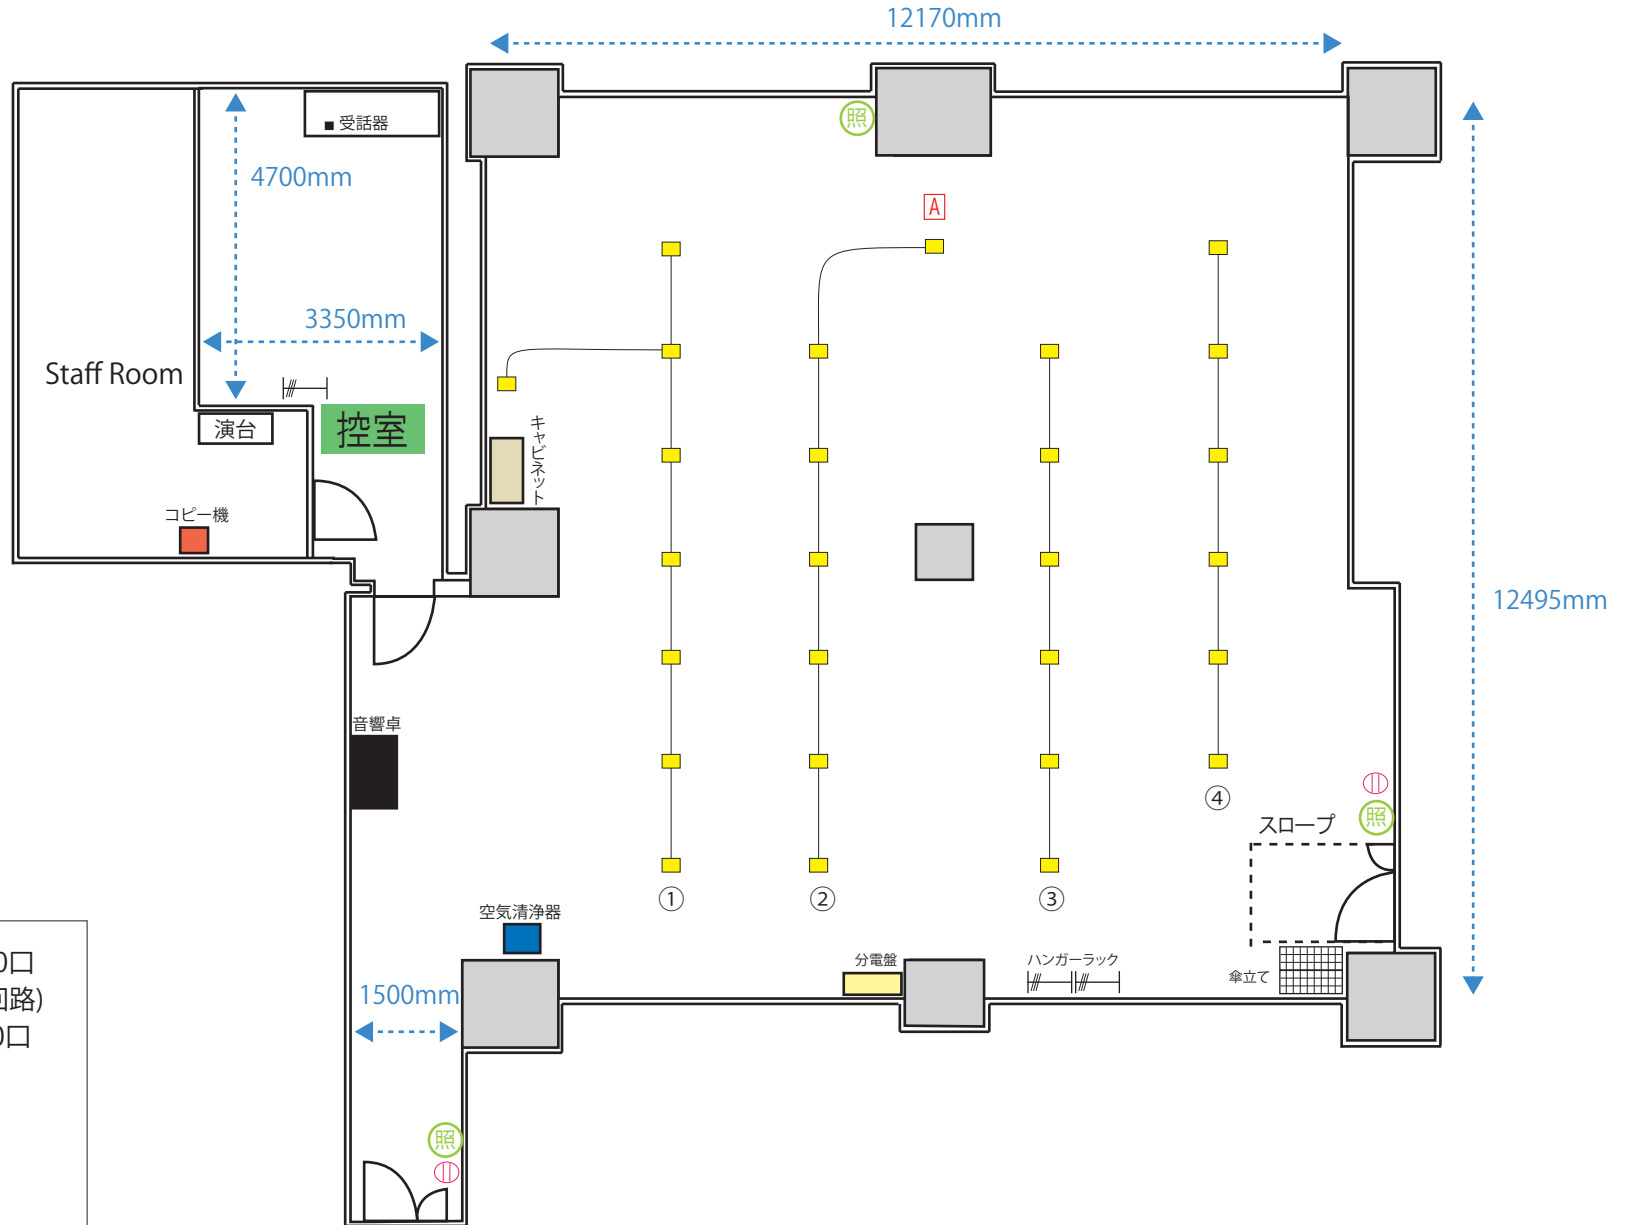

＜音響操作卓＞

- ・音響ミキサー
- ・CDプレーヤー
- ・RCA音声入力
- ・RCA録音出力

- { ・床コンセント内電源 各2口 計50口
(1回路2,000W 計4回路)
- ・床コンセント内LAN 各2口 計50口
- Ⓜ 壁コンセント (1部屋2,000W)
- ⓧ 照明スイッチ
- ⓐ 映像入力端子